

Agenzia delle Entrate
CATASTO FABBRICATI
Ufficio provinciale di
Pistoia

Dichiarazione protocollo n. PT0039053 del 14/12/2020
Comune di Marliana
Via Nuova


civ. 99

Identificativi Catastali:
Sezione:
Foglio: 15
Particella: 433
Subalterno: 2

Compilata da:
Angiolini Elena
Iscritto all'albo:
Geometri
Prov. Pistoia
N. 1887

Scala 1: 200

PIANO TERRA
H=300

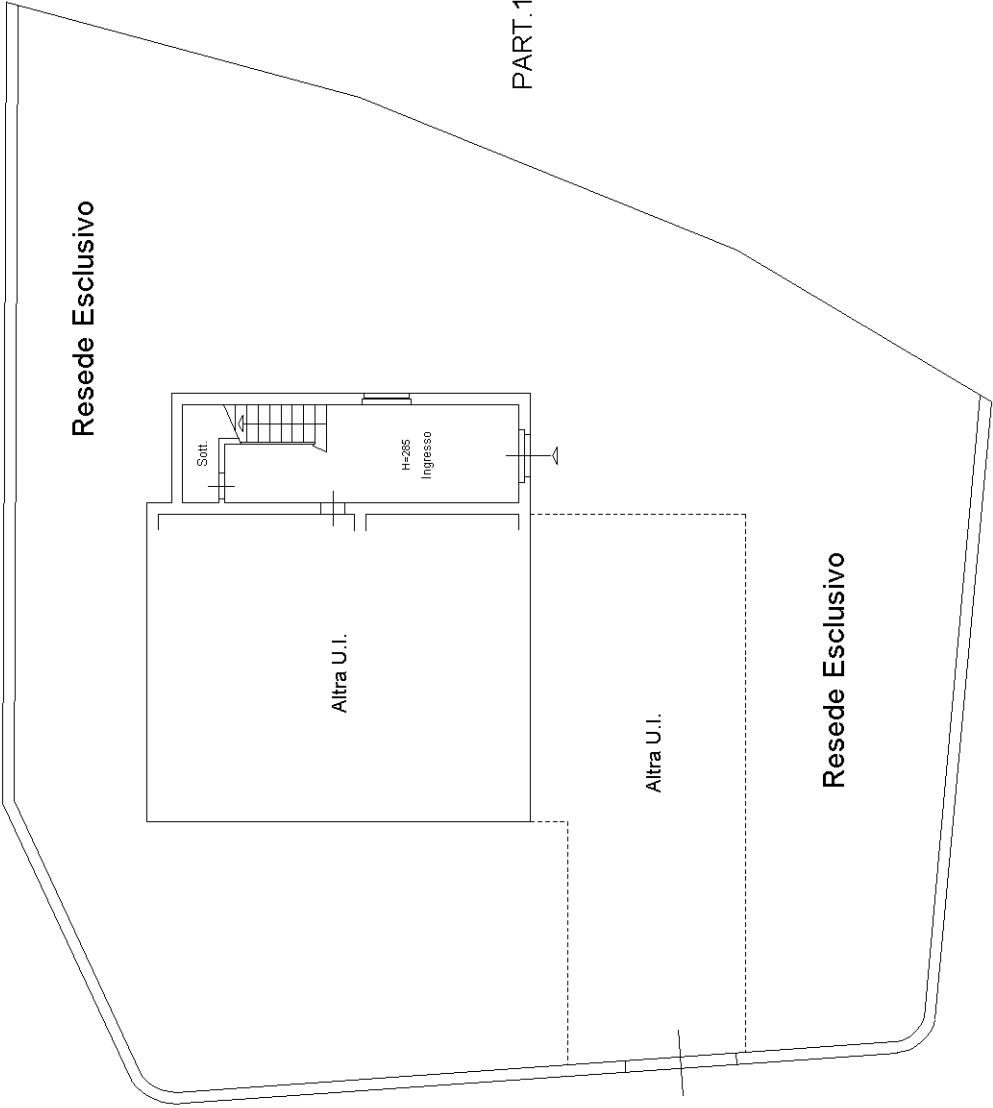

PART.18

PART.19

PIANO PRIMO
H=295

