




ESTRATTO DI MAPPA FOGLIO 24
PART. 280 SCALA 1:1000

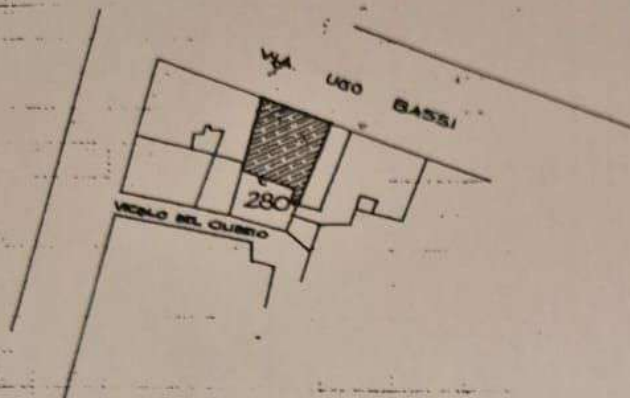

VIA DEL CILIEGIO

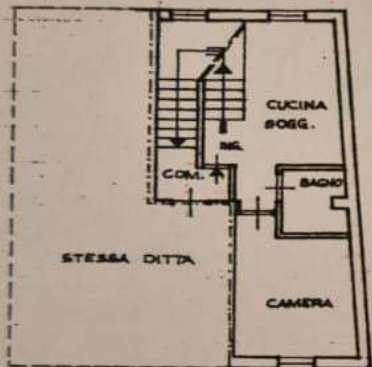


PIANO SECONDO H. 305

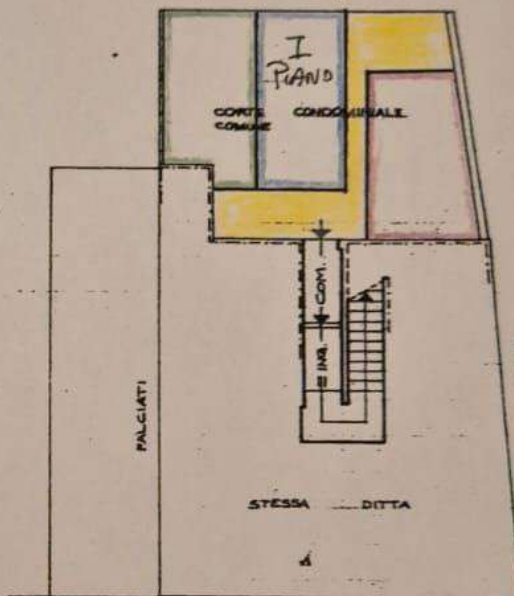

VIA UGO BASSI

PIANO TERRA

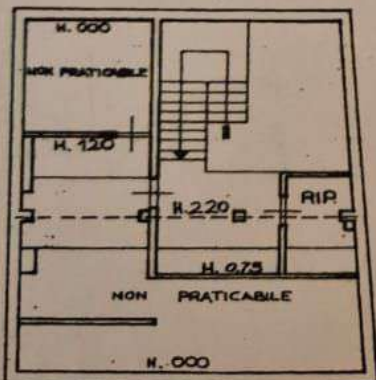

PIANO TERZO (SOFFITTE)

ORIENTAMENTO



SCALA DI 1:200

COPIA CONFORME ALL'ORIGINALE 30.10.2002

Dichiarazione di N.C. ☐
Denuncia di variazione ☒

Compilata dal GEOM. BIONDI ALFENO
(Titolo, cognome e nome)

Identificativi catastali
F. 24
n. 280 sub. 12

Iscritto all'albo dei GEOMETRI
della provincia di PISTOIA n. 392
data 26 NOV. 2001 Firma J.A. Biondi

AGENZIA DEL TERRITORIO PISTOIA
UFFICIO PROVINCIALE DI PISTOIA

24 DIC. 2001

Prot. n. 194738