

MODULARIO
F. - Cat. S. T. - 315




5176
MINISTERO DELLE FINANZE
DIREZIONE GENERALE DEL CATASTO E DEI SERVIZI TECNICI ERARIALI
2 NUOVO CATASTO EDILIZIO URBANO

MOD. B (Nuovo Catasto Edilizio Urbano)

Lire
20

(R. DECRETO-LEGGE 15 APRILE 1939, N. 652)

Planimetria dell'immobile situato nel Comune di MONTECATINI TERME Via Matteotti
Ditta Società "VIN" S.r.l. - Montecatini Terme
Allegata alla dichiarazione presentata all'Ufficio Tecnico Erariale di PISTOIA

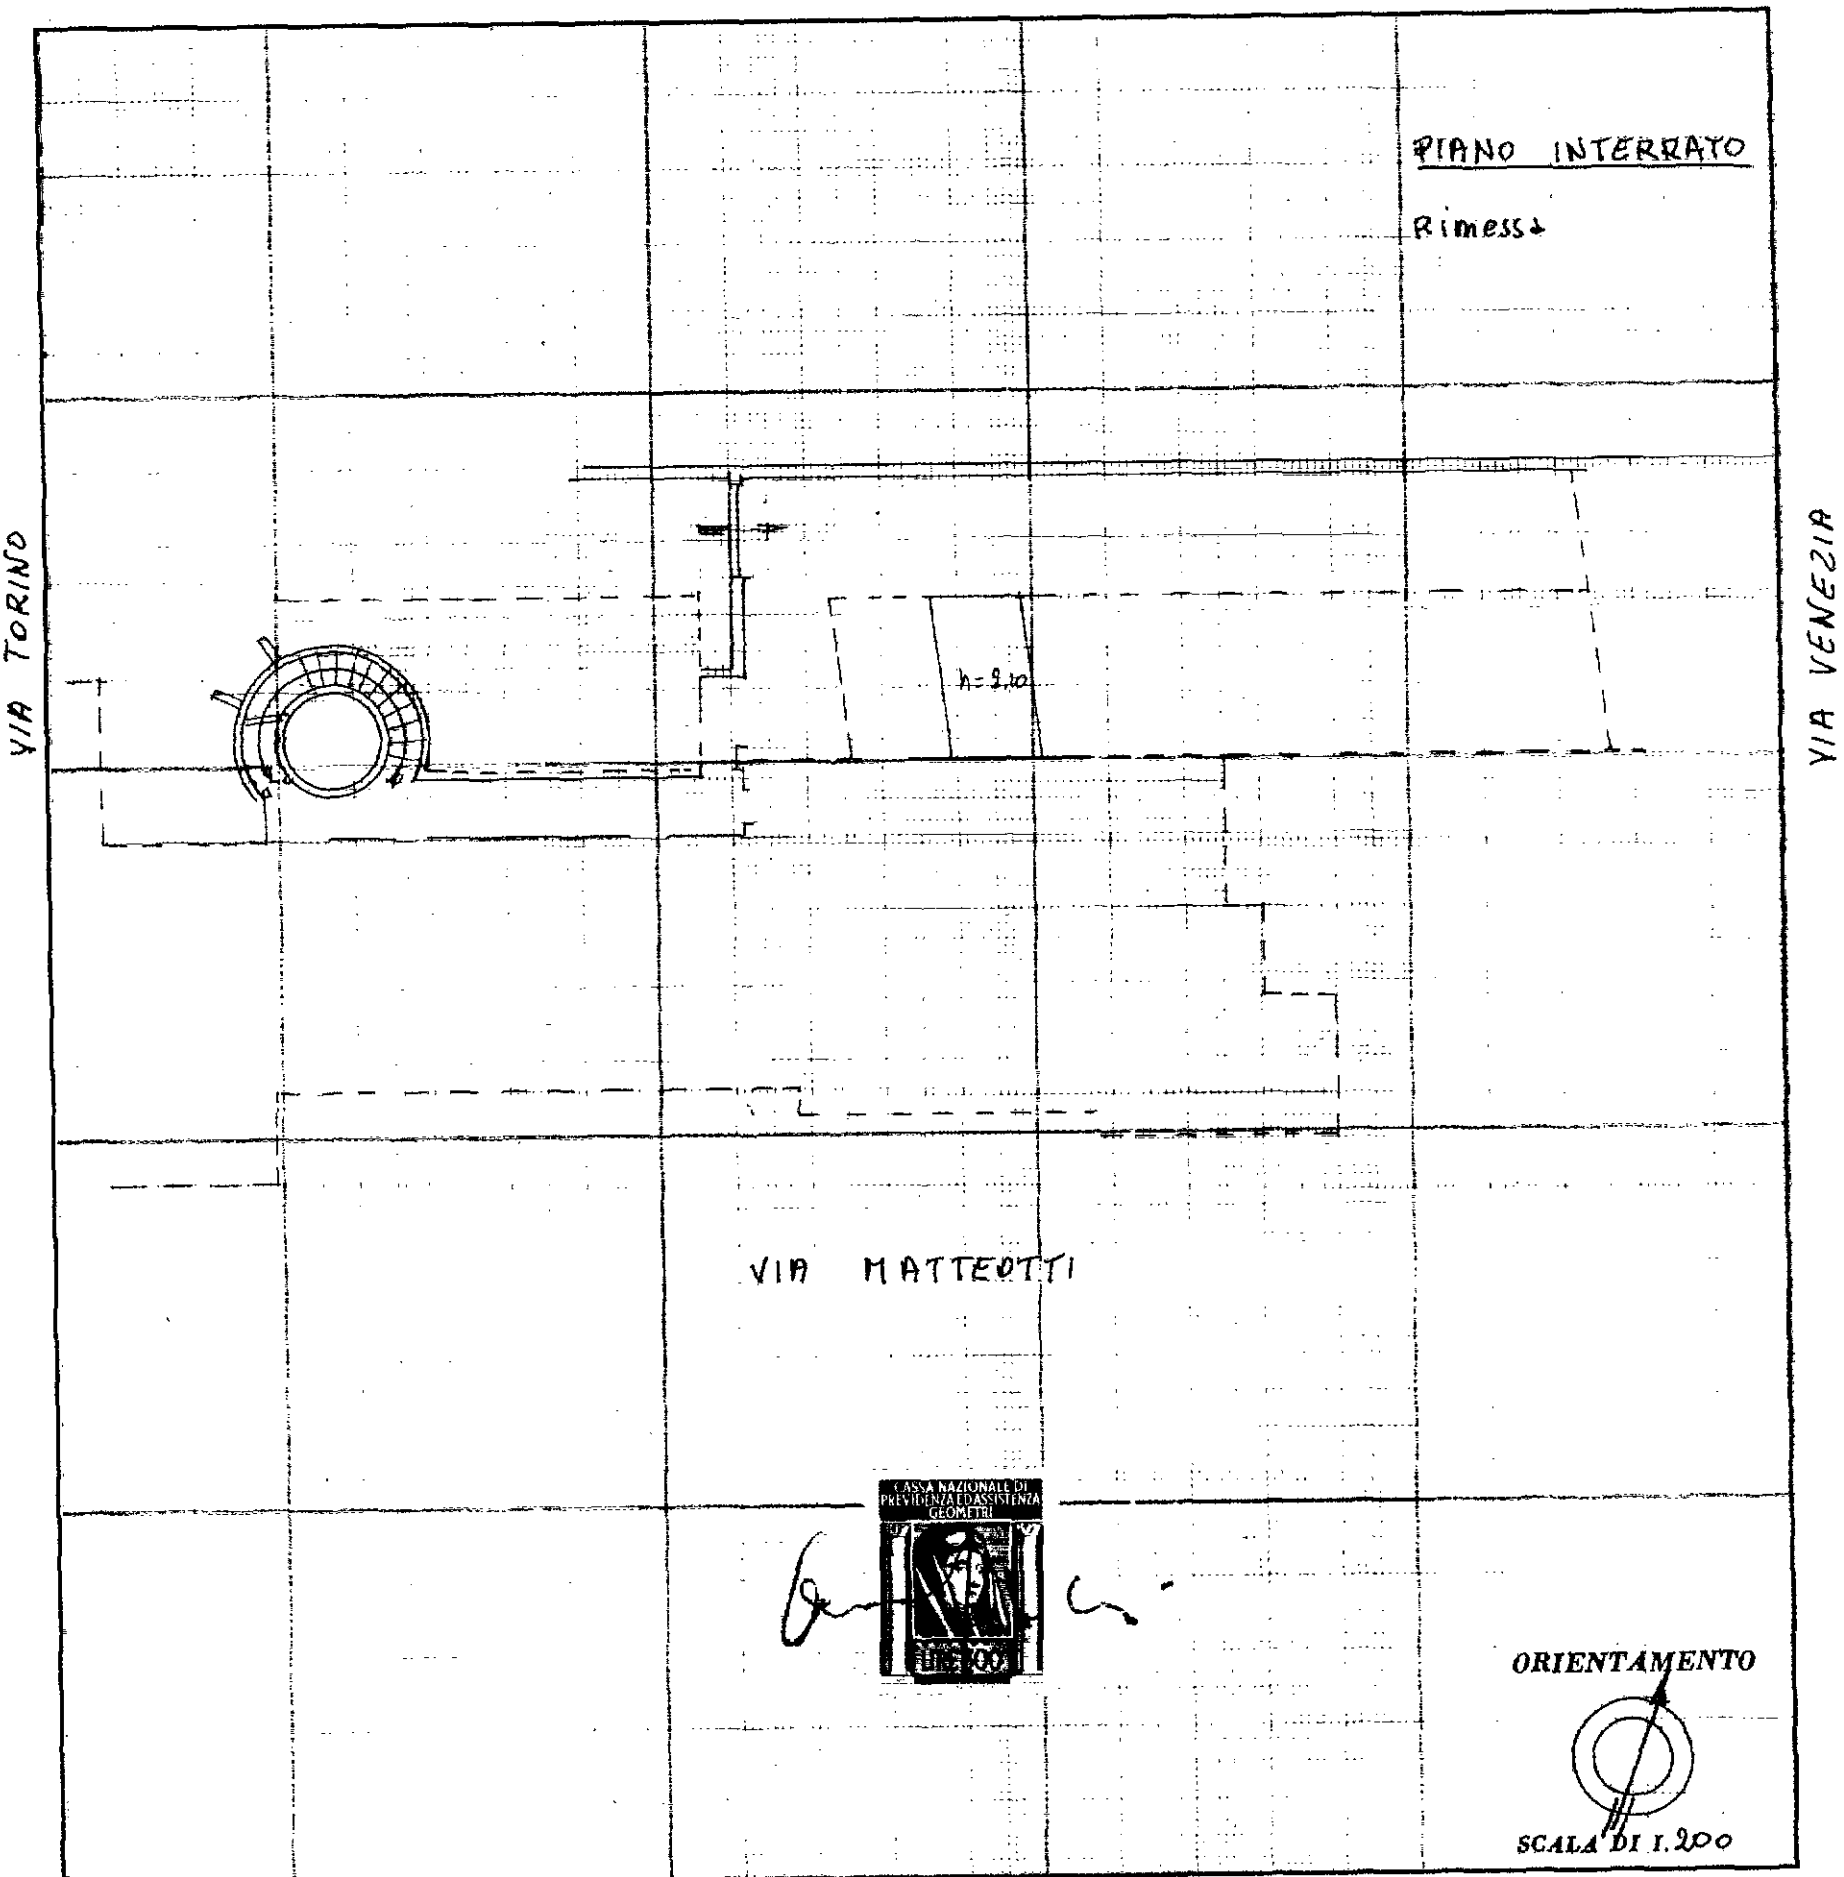

SPAZIO RISERVATO PER LE ANNOTAZIONI D'UFFICIO

DATA 10.10.1972
PROT. N. 10017.1972
Mod. 94
UFFICIO TECNICO
Sezione Autonomia
N. 10017.1972
Mod. 94

Scheda Serie D
N° 0073204
ACCETTARE
15 APR 1978

Compilata dal Geometra
Carlo Invernizzi
(Titolo, nome e cognome del tecnico)
Iscritto all'Albo dei Geometri
della Provincia di PISTOIA
DATA 26/8/72
Firma: Carlo Invernizzi