

MODULARIO
F. - Cat. S. T. - 315




5176
MINISTERO DELLE FINANZE
DIREZIONE GENERALE DEL CATASTO E DEI SERVIZI TECNICI ERARIALI
1 NUOVO CATASTO EDILIZIO URBANO
(R. DECRETO-LEGGE 18 APRILE 1950, N. 652)

MOD. B (Nuovo Catasto Edilizio Urbano)

Lire
20

Planimetria dell'immobile situato nel Comune di MONTECATINI TERME Via MATTEOTTI
Ditta Società "VIN" S.r.l. - Montecatini Terme
Allegata alla dichiarazione presentata all'Ufficio Tecnico Erariale di PISTOIA

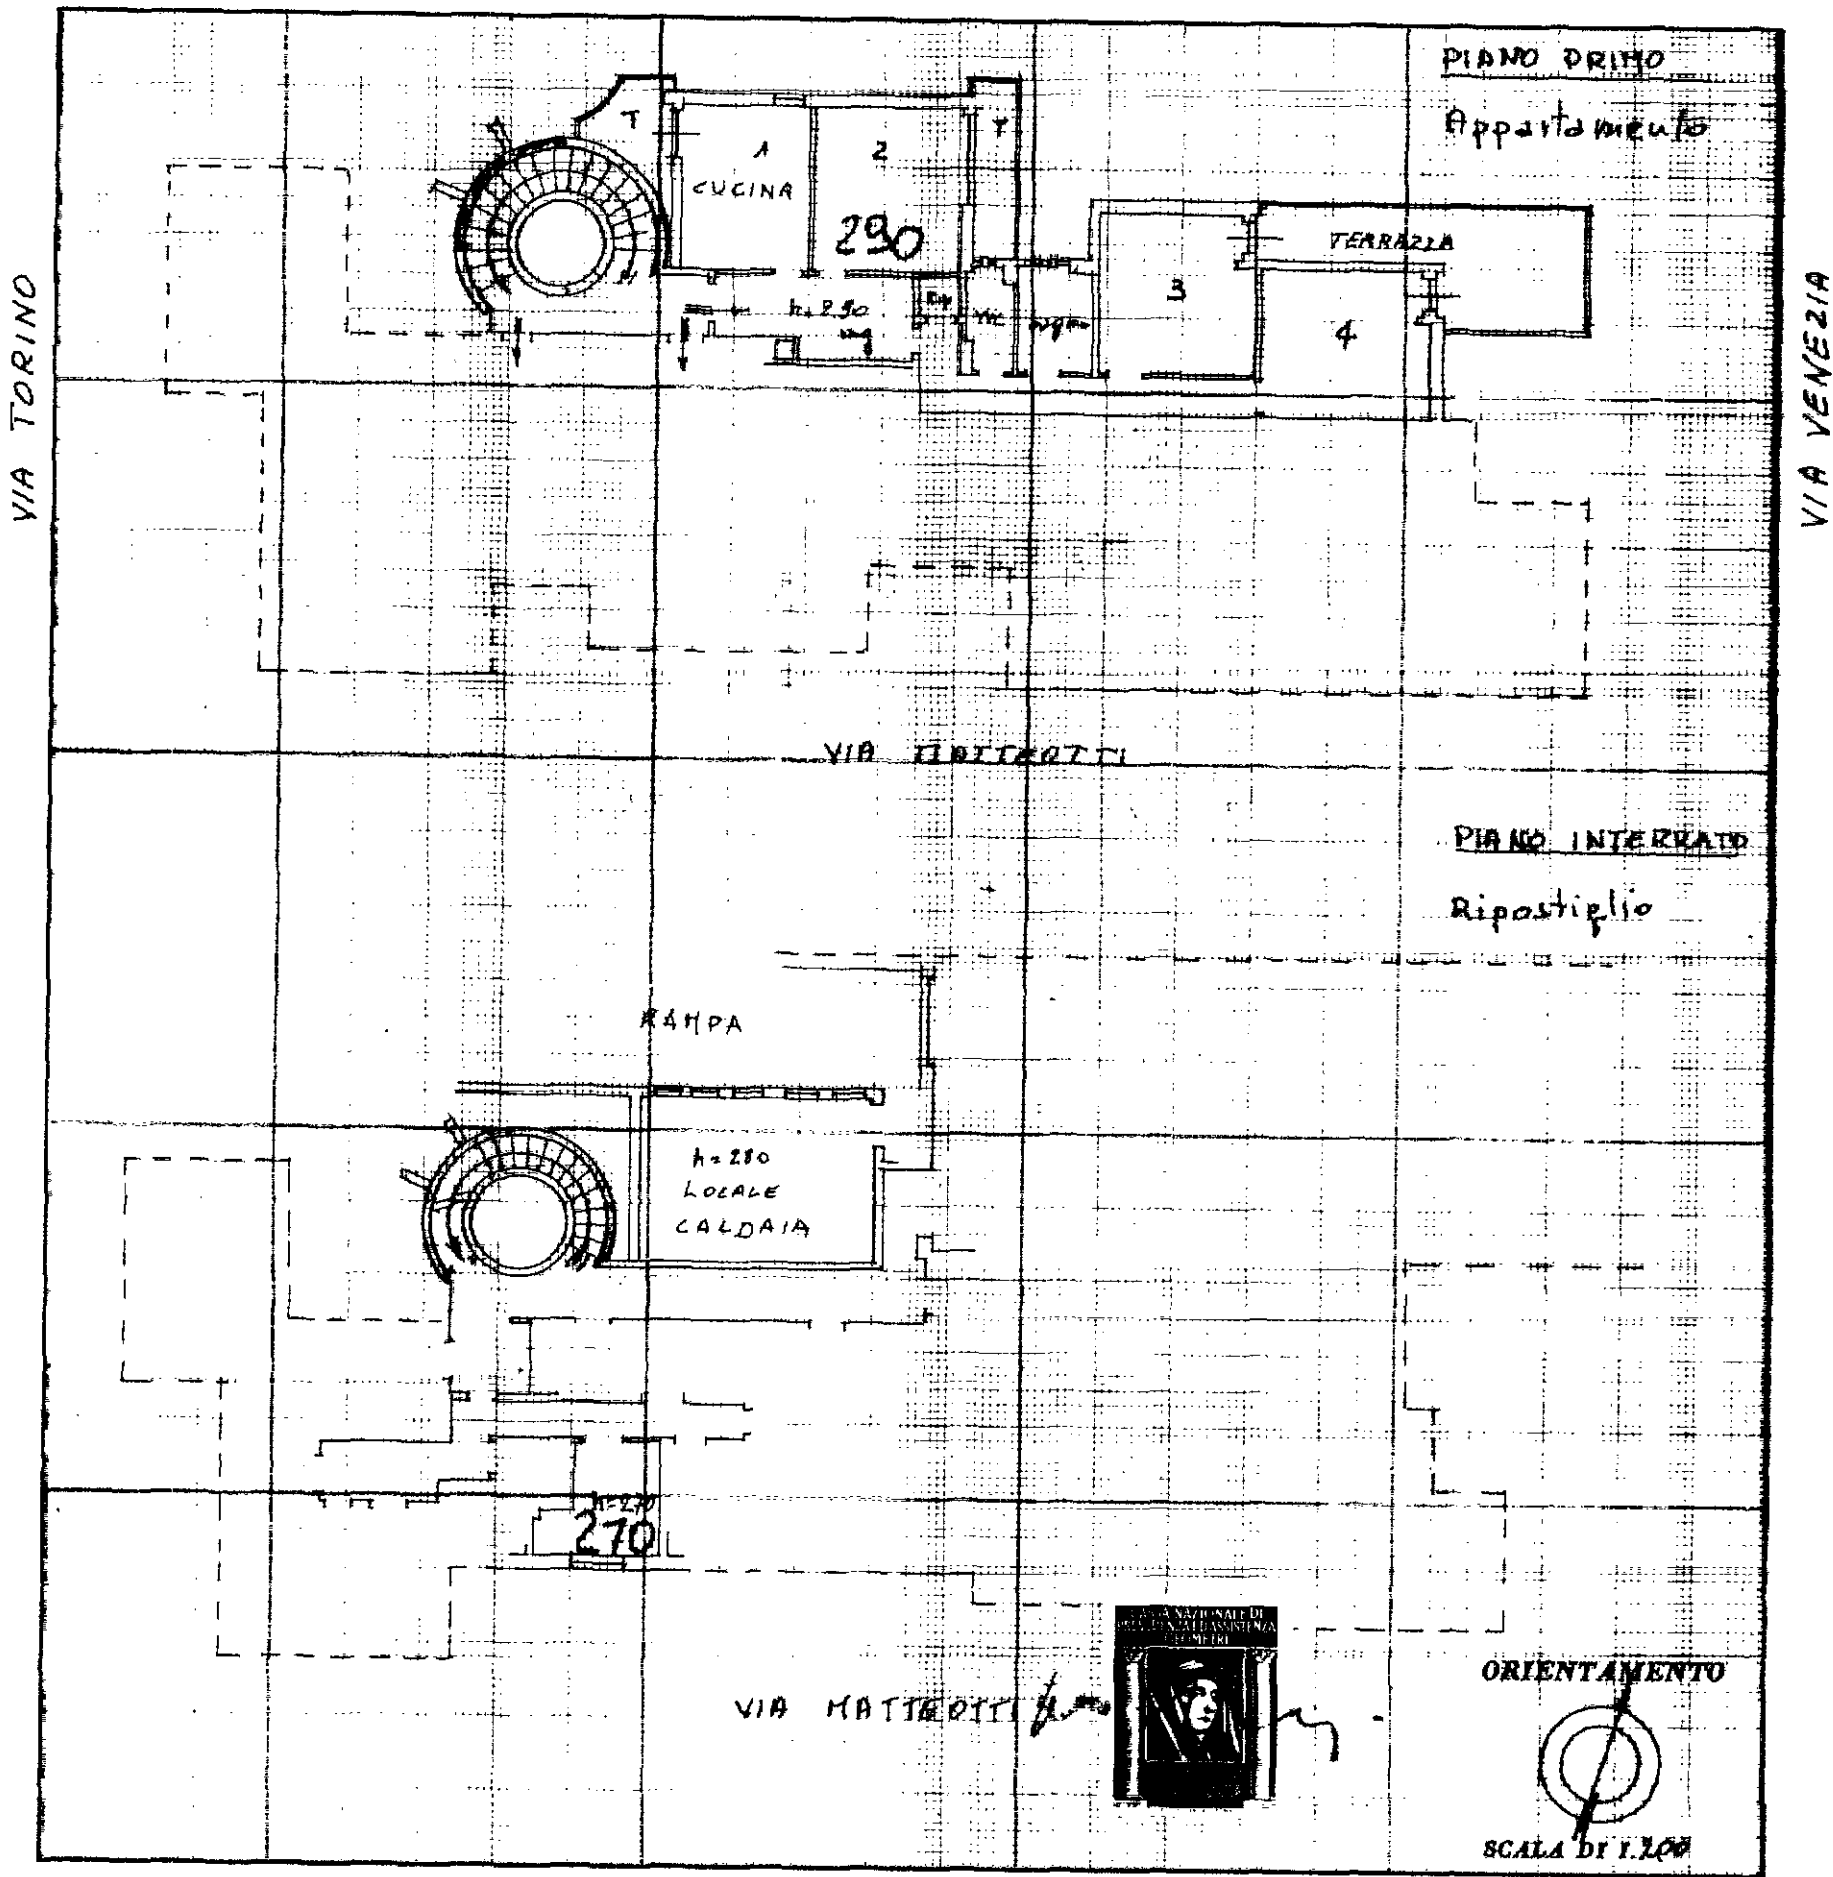

SPAZIO RISERVATO PER LE ANNOTAZIONI D'UFFICIO

DATA
PROT. N°
UFFICIO CATASTALE
Sezione Autonoma Istata
N. F. U. IV sez.
10 OTT. 1972
Mod. 97: 768

SCHEDA Serie D

N° 0073203

15 APR. 1978

IL TECNICO ERARIALE
(Comm. Esig. Al. estrinseci)

Compilata dal Geometra
Carlo Innocenti
(Titolo, nome e cognome del tecnico)

Iscritto all'Albo dei Geometri
della Provincia di Pistoia

DATA 26/7/77

Firma: *Carlo Innocenti*